


Gewerbeeinheit Tempelweg 2 GE 303

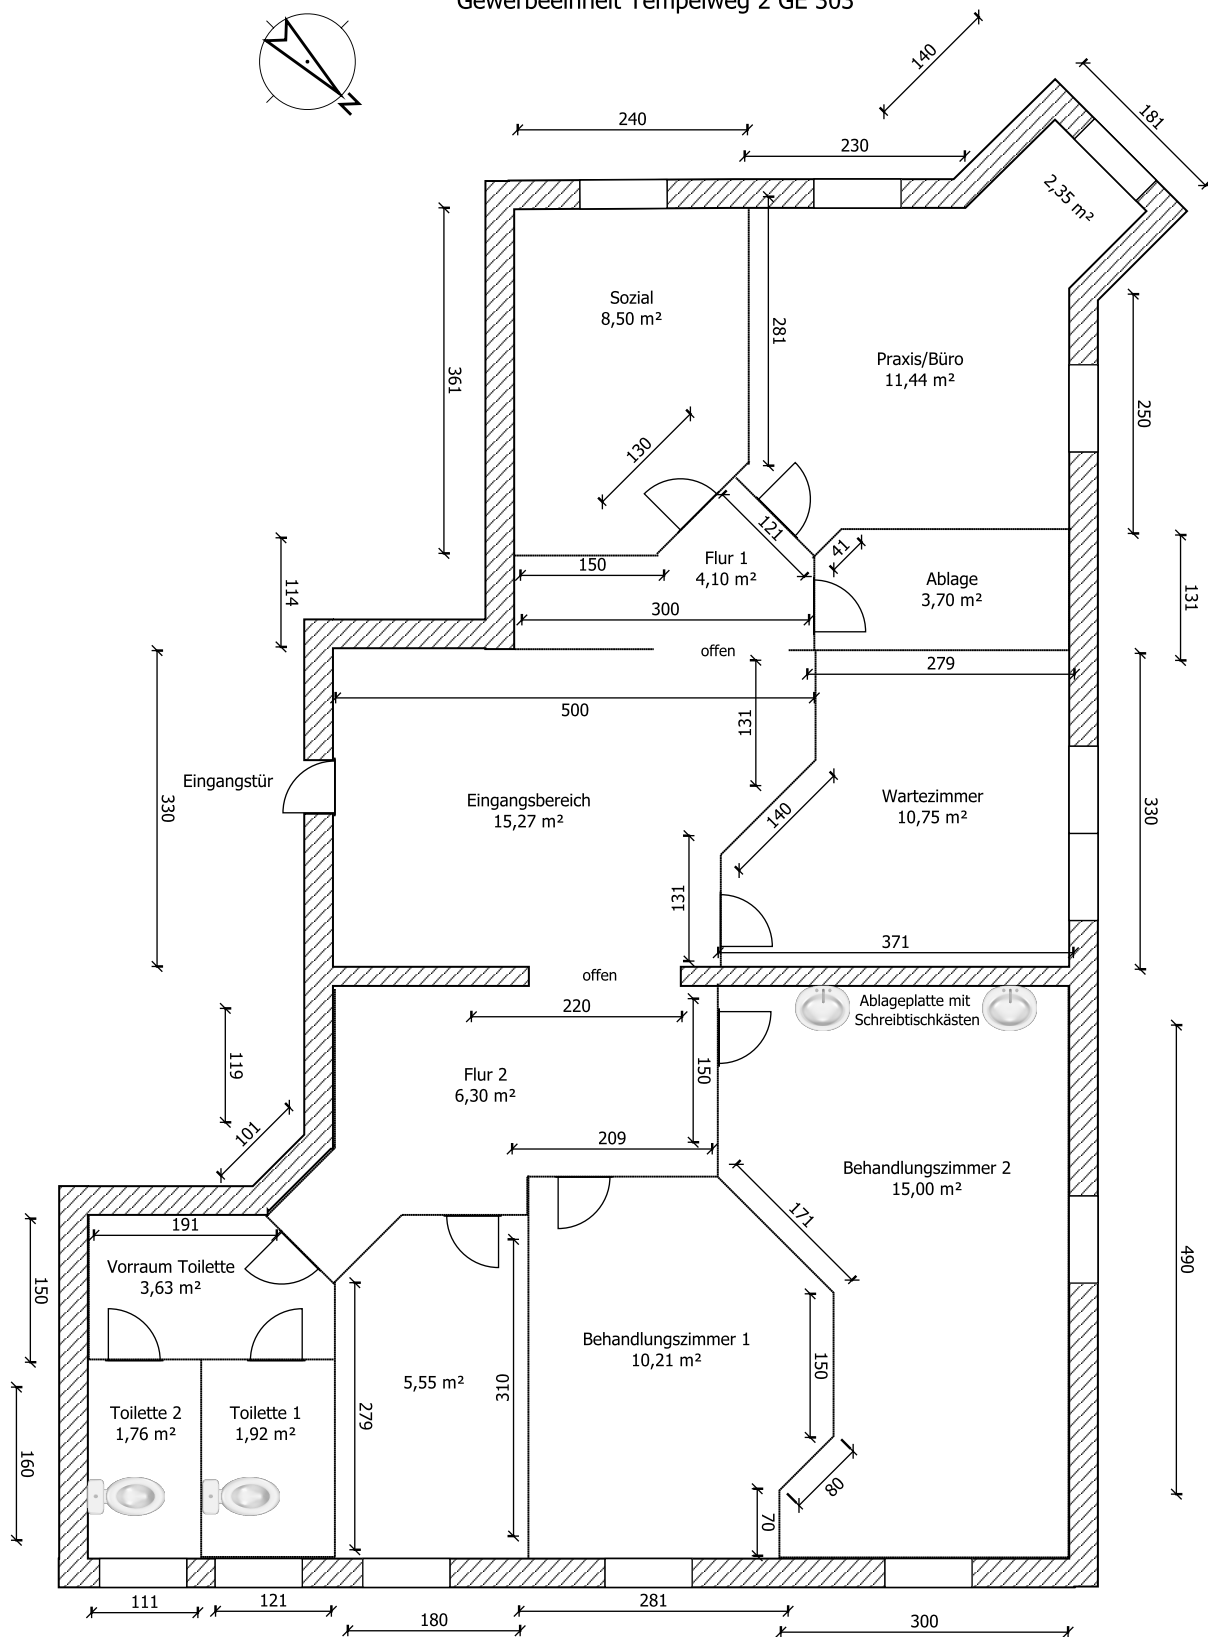

Maßangaben ohne Gewähr!